

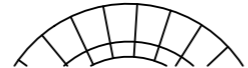
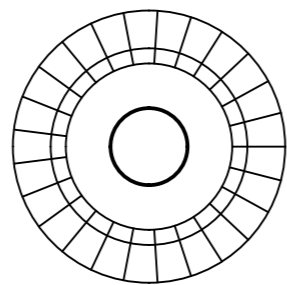
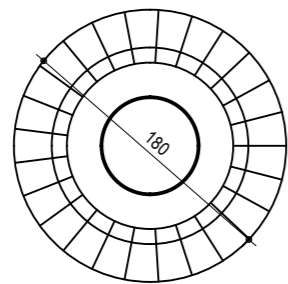
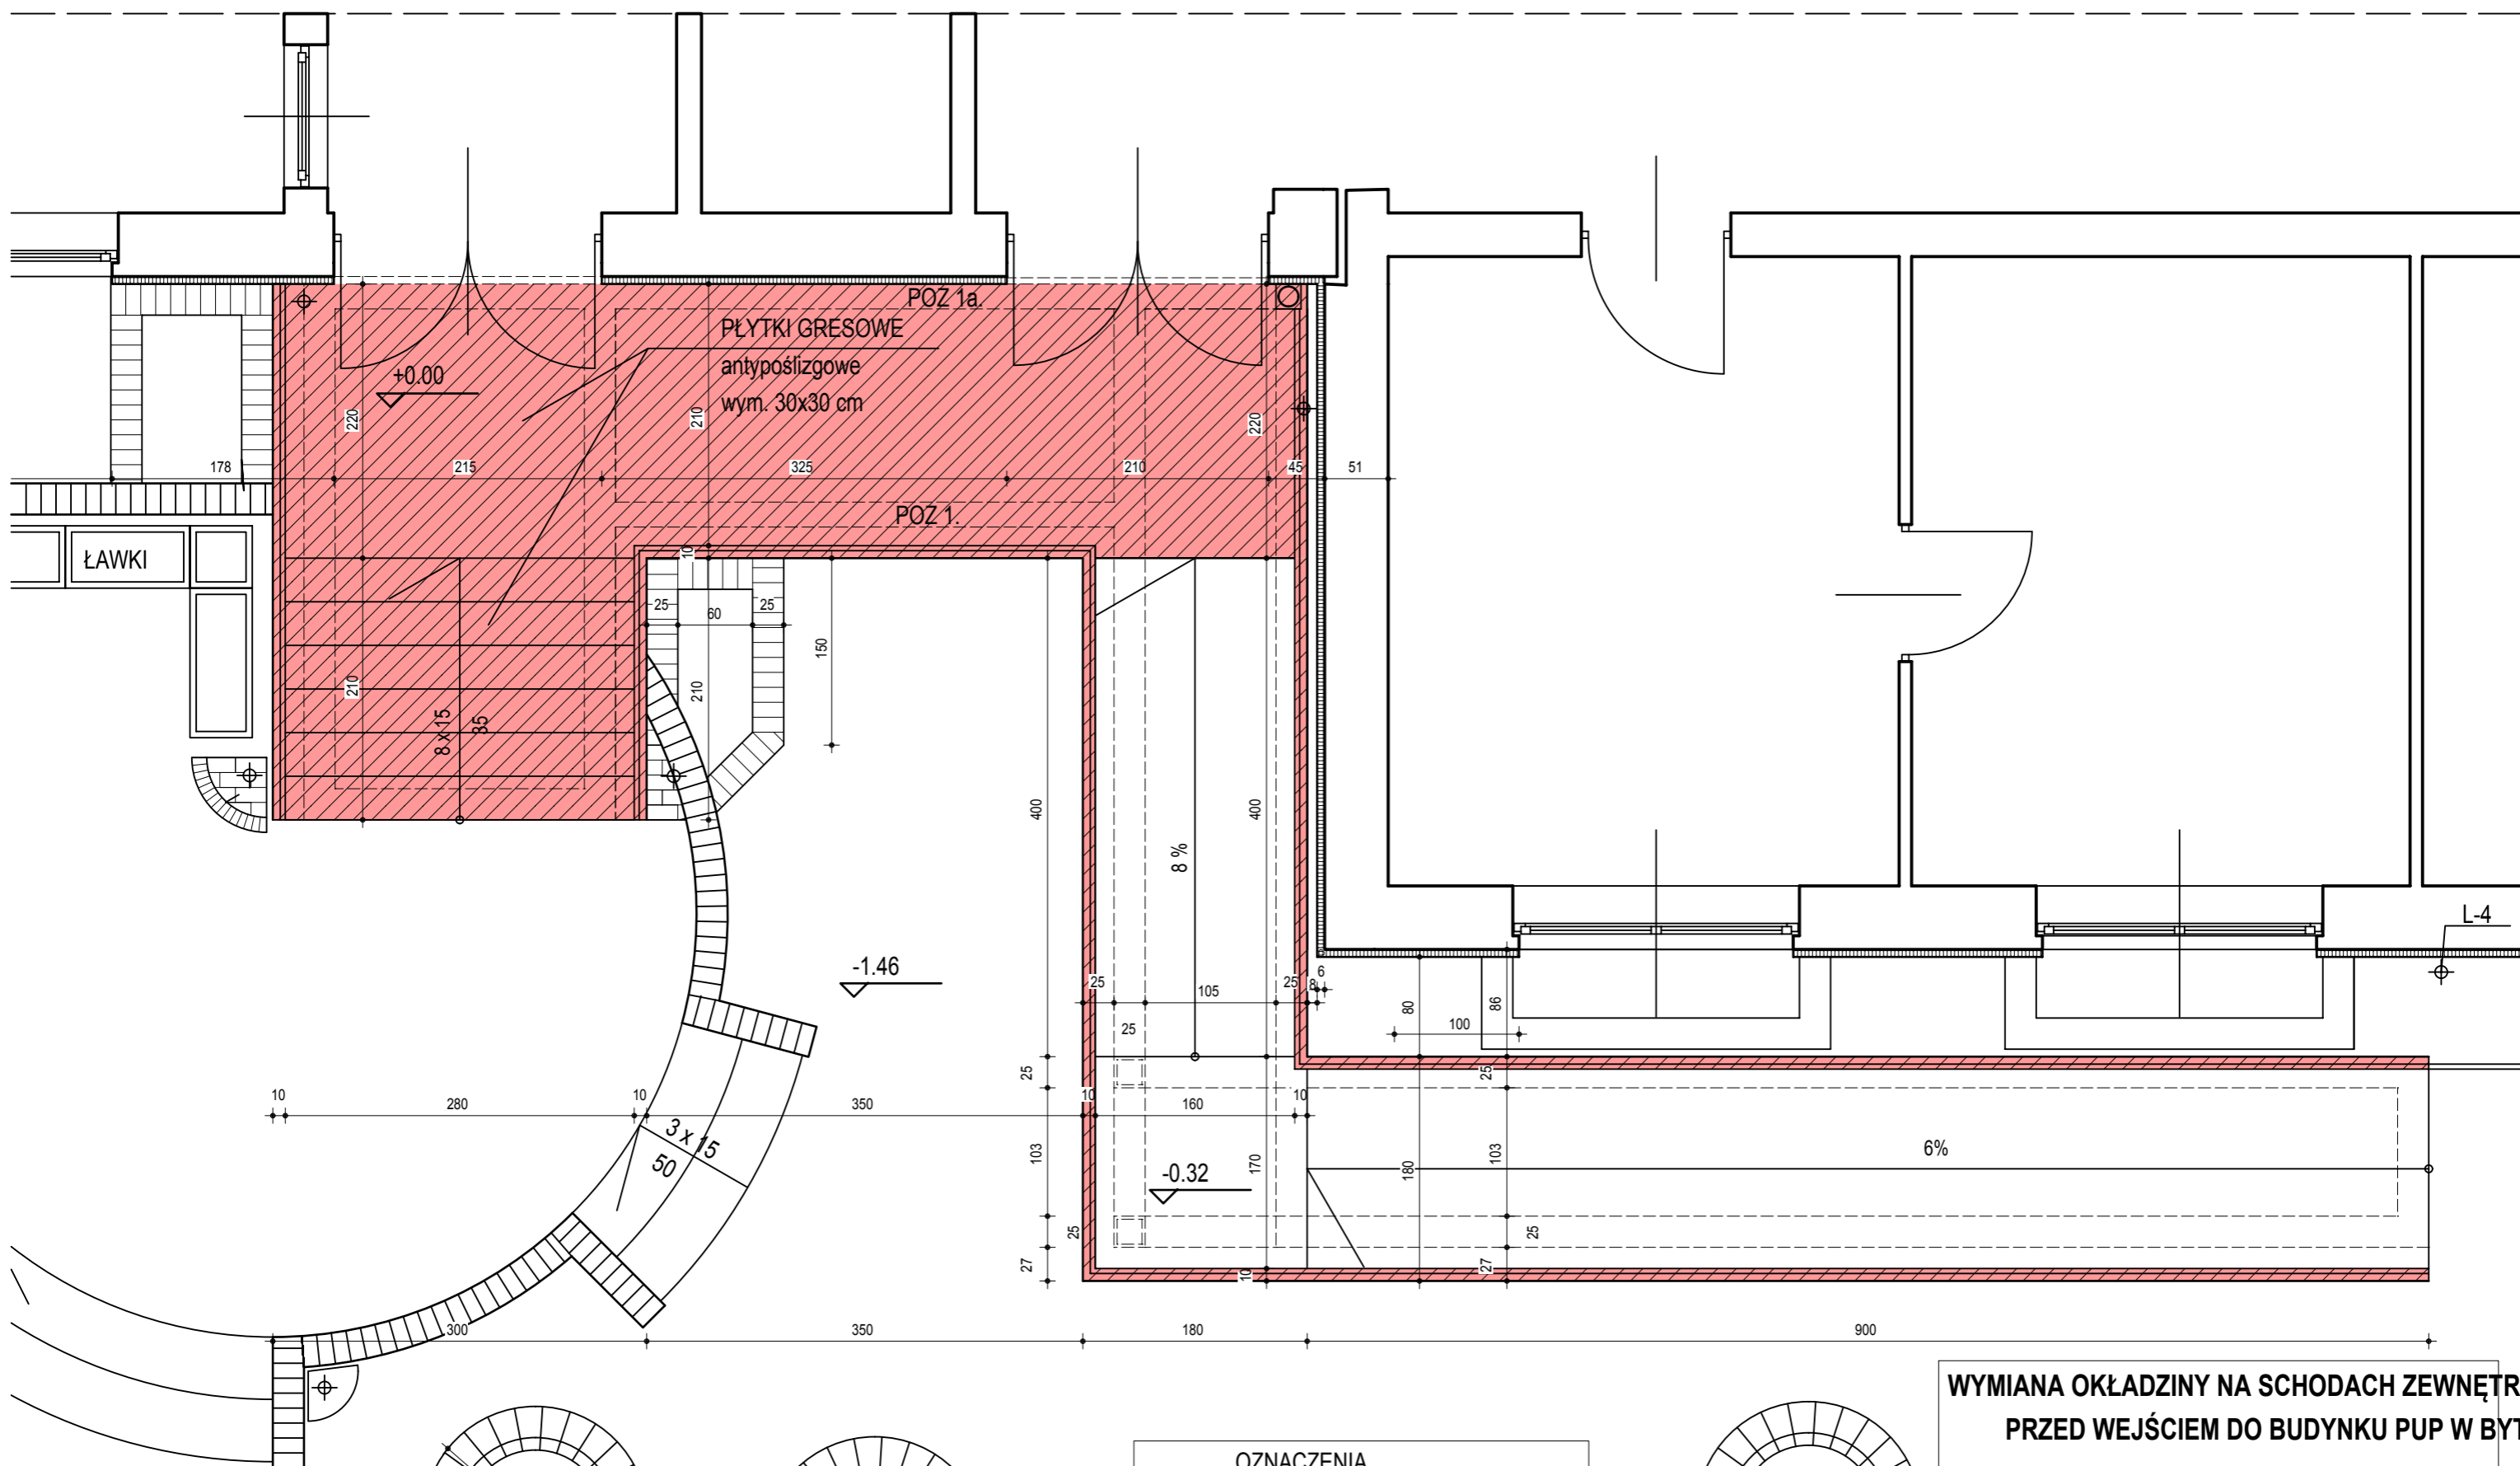


WEJŚCIE GŁÓWNE Z POCHYLNIĄ

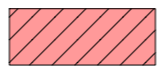

OZNACZENIA	
	OKŁADZINA Z PŁYTEK GRESOWYCH DO WYMIANY

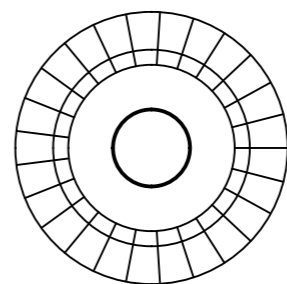

WYMIANA OKŁADZINY NA SCHODACH ZEWNĘTRZNYCH PRZED WEJŚCIEM DO BUDYNKU PUP W BYT

Powiatowy Urząd Pracy w Bytomiu, ul. Łagiewnicka 15, 41-902

opracował: mgr inż. arch. Adam Szwar

Bytom, kwiecień 2018 r.